

LEGENDE

3 dagzalen:

- Dagzaal 1 - Reynaert (80 m²)
- Dagzaal 2 - Nobel (45 m²)
- Dagzaal 3 - Tybeert (28 m²)

Keuken - Bruun

2 slaapkamers:

- Slaapkamer 0.1 - Kraaiaert (4 pers.)
- Slaapkamer 0.2 - Coppe (4 pers.)


Sanitair

- 4 + 1 toiletten
- 2 + 1 douches

Berging

- Was- en diepvriesberging - Rosseel (a)
- Poets- en variaberging - Cleenbejag (b)
- Afwasberging - Gente (c)

Vuurplaats- Hermeline

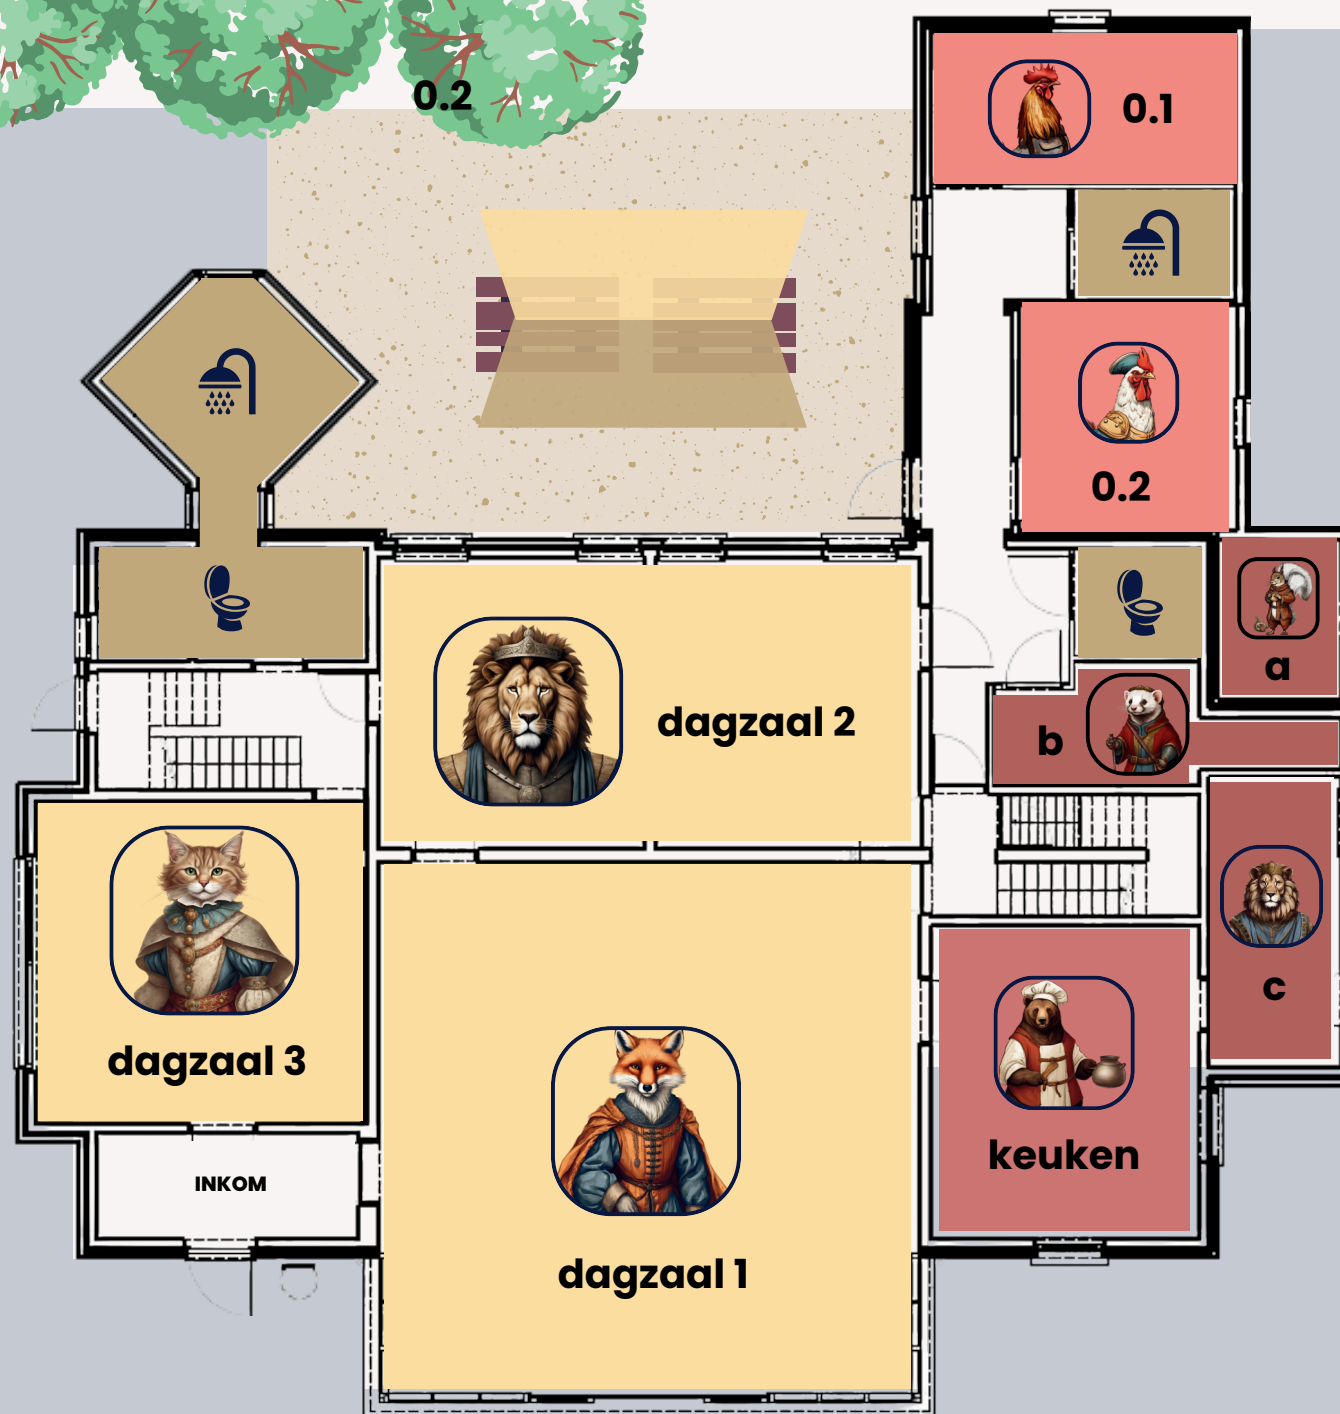

GELIJKVLOERS

LEGENDE

2 slaapkamers:


- Slaapkamer 1.1 - Tiecelijn (12 pers.)
- Slaapkamer 1.2 - Cuwaert (12 pers.)
- Slaapkamer 1.3 - Bruineel (10 pers.)
- Slaapkamer 1.4 - Forcondet (10 pers.)
- Slaapkamer 1.5 - Canteclaer (4 pers.)

Sanitair

- 4 + 1 toiletten
- 2 + 2 douches

Berging

- Donsdekenberging - Courtois

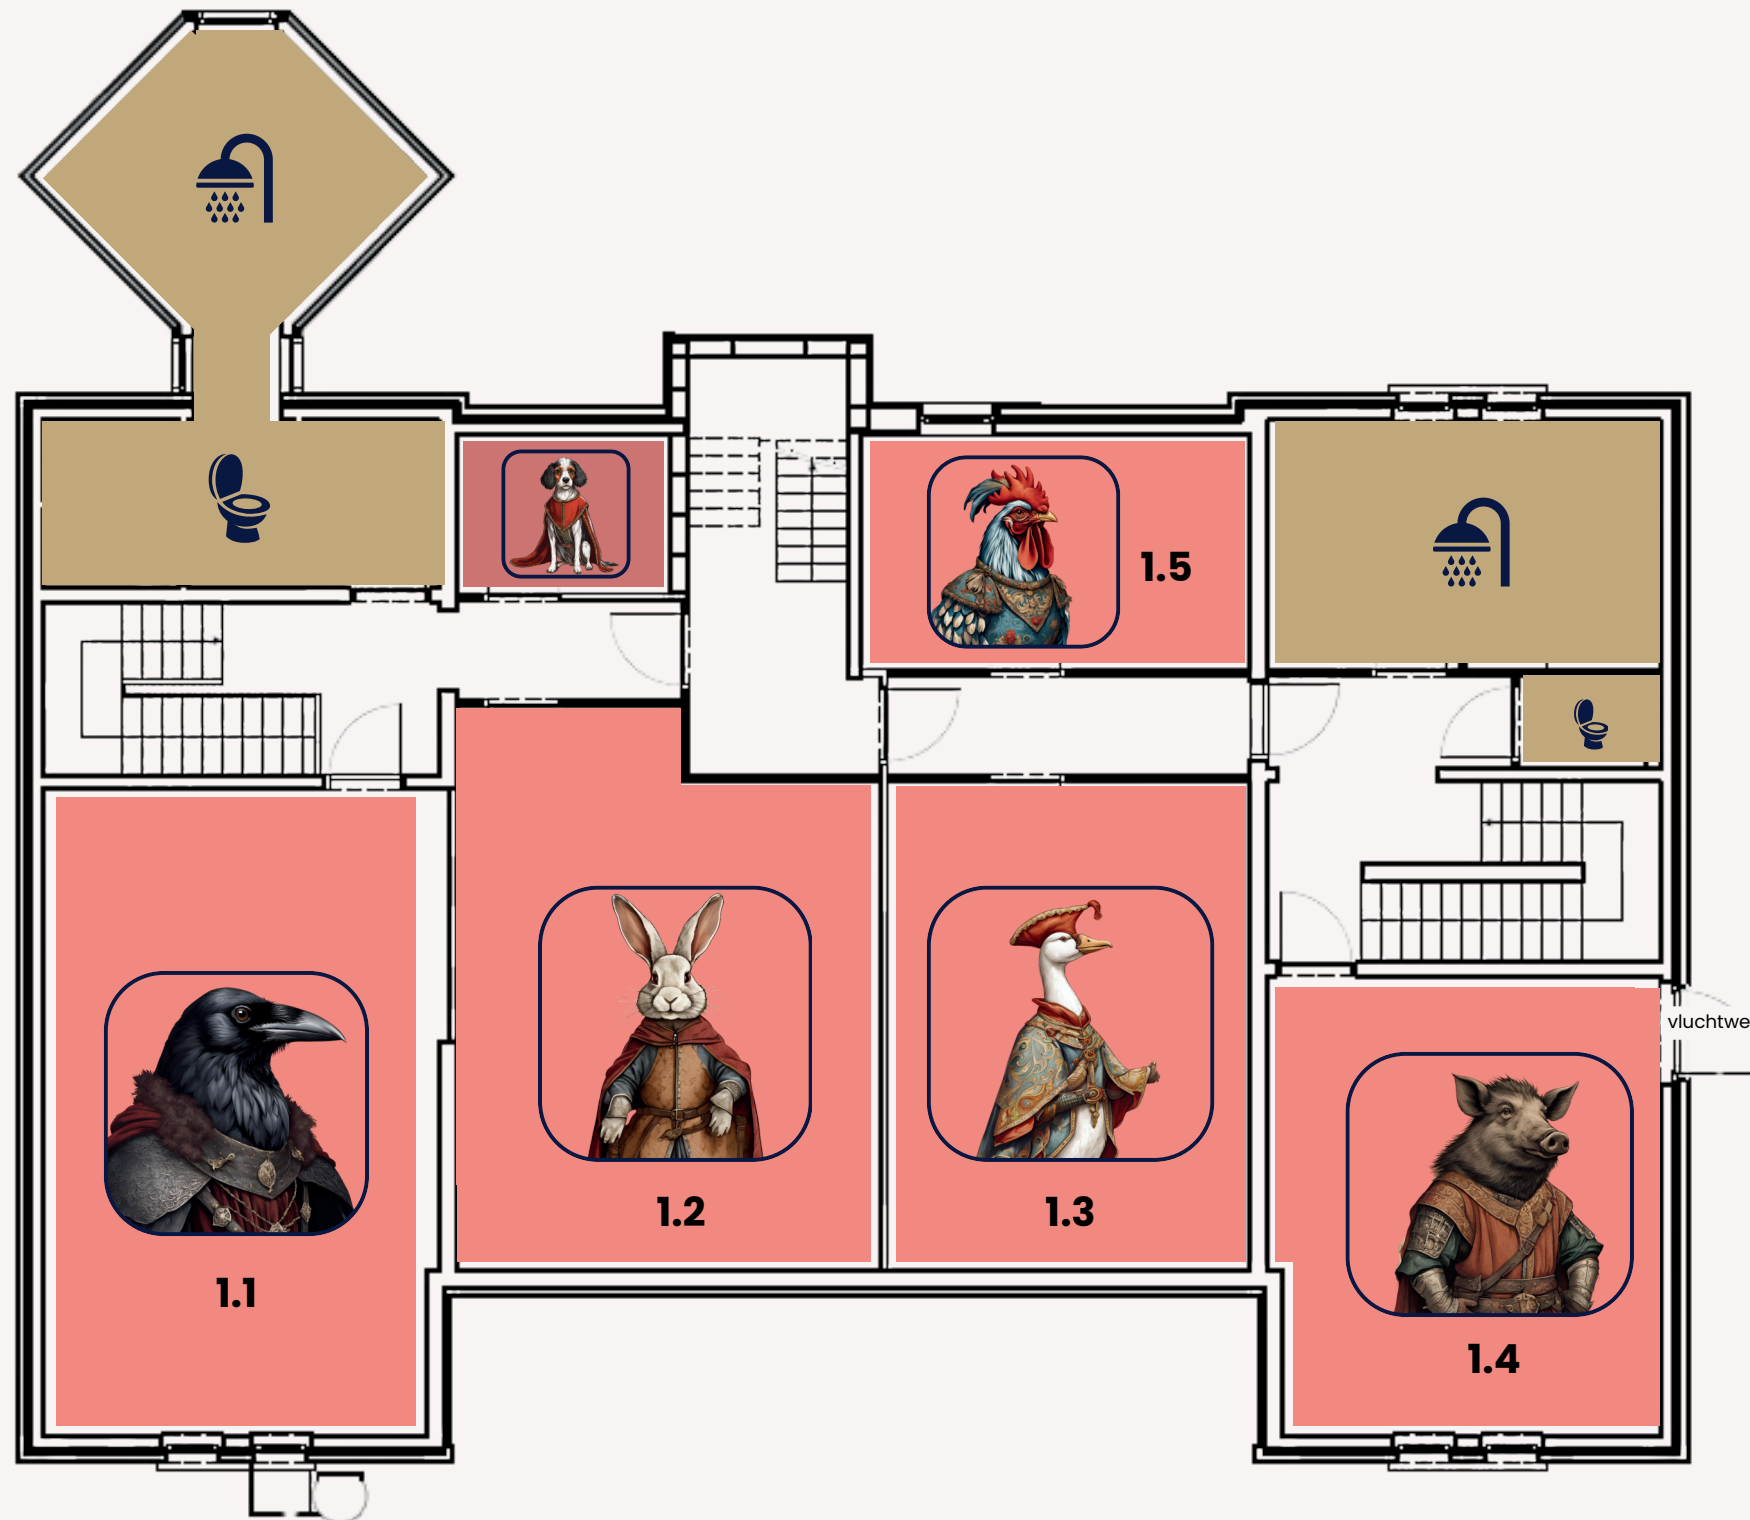

LEGENDE

2 slaapkamers:

- Slaapkamer 2.1 - Grimbeert (12 pers.)
- Slaapkamer 2.2 - Izegrim (10 pers.)

Sanitair

- 2 toiletten
- 2 douches

